


Portal 01 - Planta 1 - B

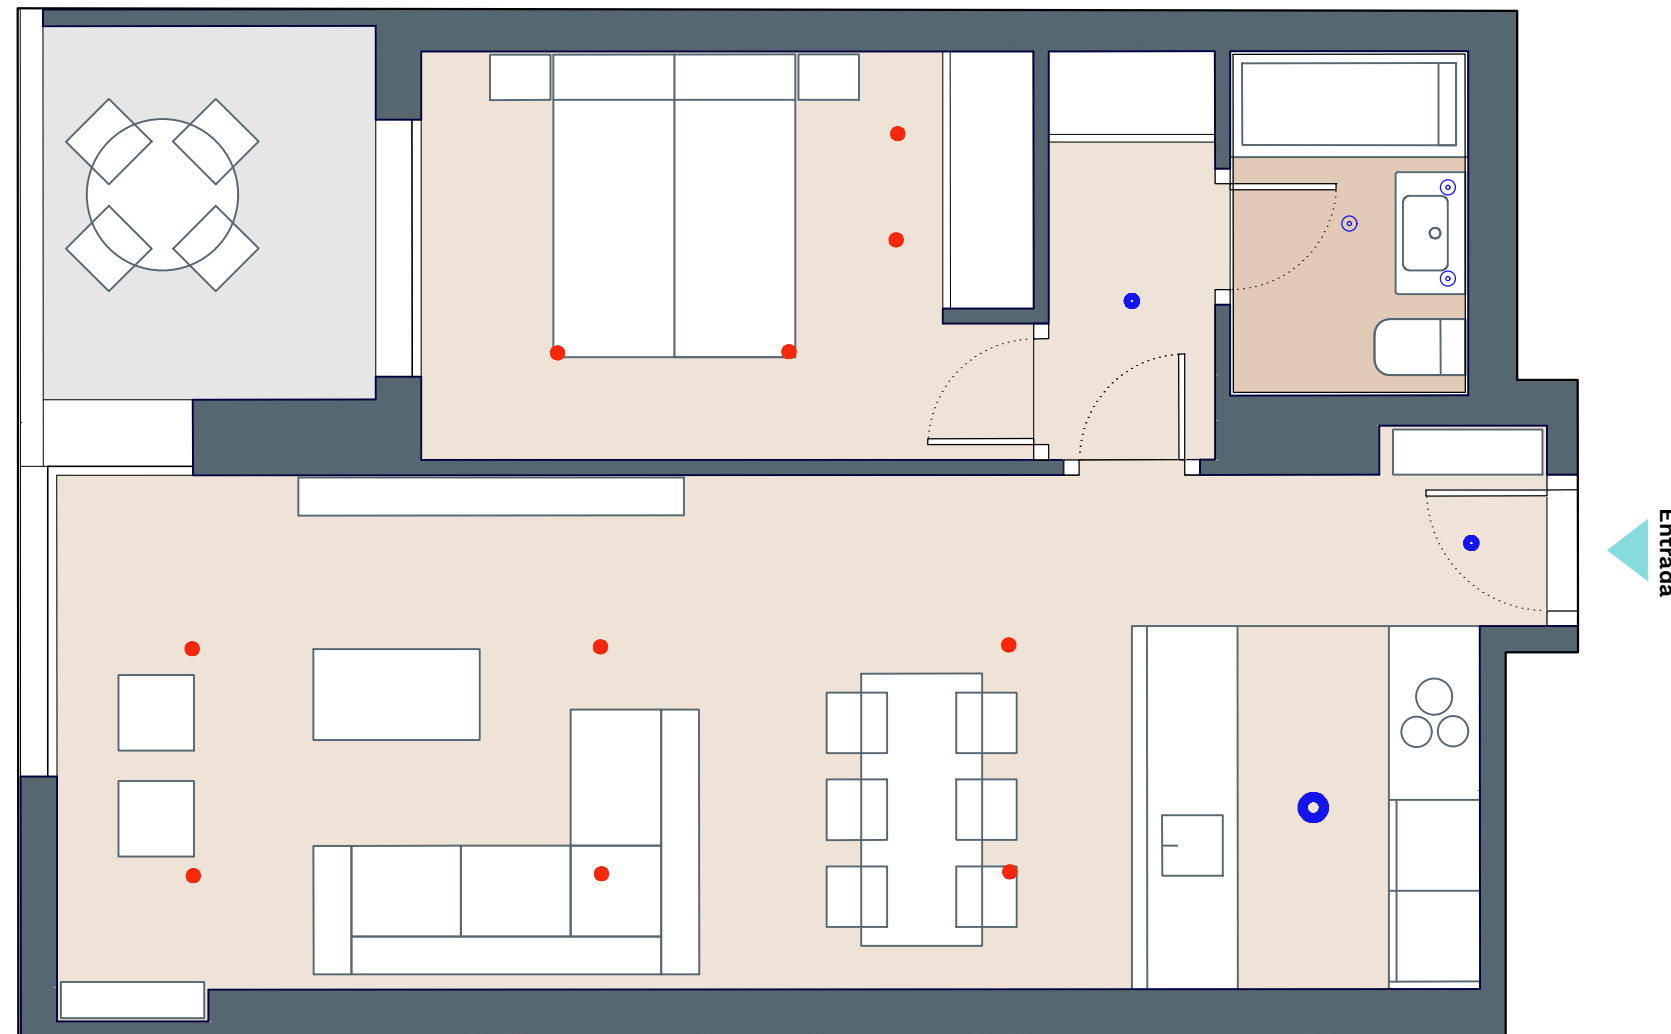

CONFORT ILUMINACION
OPCIONAL

- DOWNLIGHT LED
- ▲ APLIQUE LED
- LUMINARIA EN COCINA
- LUMINARIA EN BAÑO/ASEO
- LUMINARIA EN VESTIBULO/PASILLO