


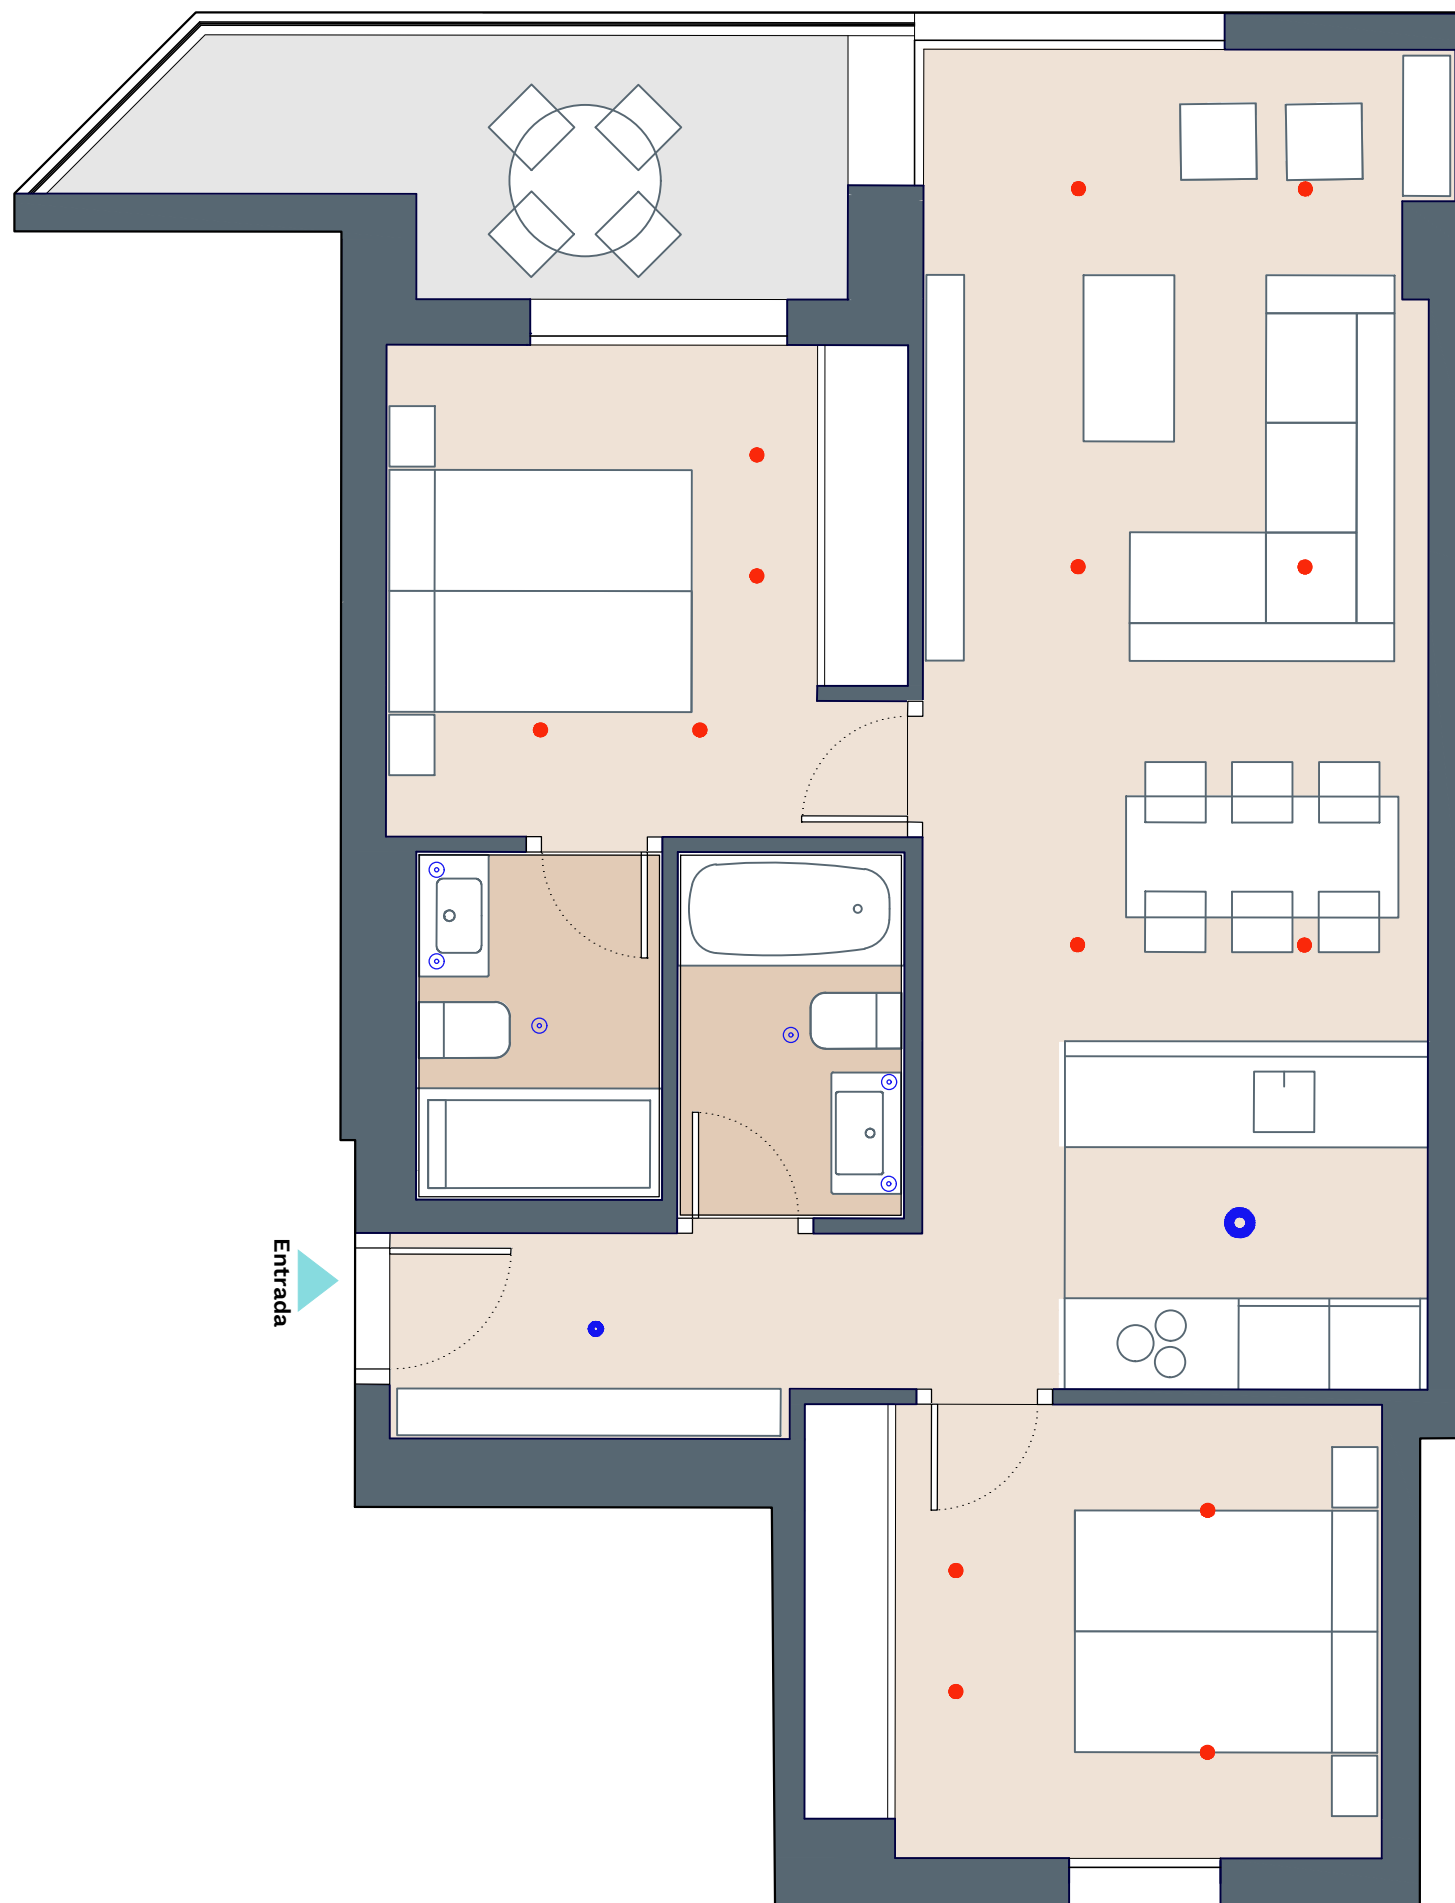

Noray
Laredo

AEDAS
HOMES

Portal 03 - P.Tipo (2-4) - A

CONFORT ILUMINACION OPCIONAL

- DOWNLIGHT LED
- ▲ APLIQUE LED
- LUMINARIA EN COCINA
- LUMINARIA EN BAÑO/ASEO
- LUMINARIA EN VESTIBULO/PASILLO