


PERSONALIZACION TIPO P04

- POSSIBILIDAD DE ABRIR LA COCINA, MEDIANTE:
1. ELIMINACIÓN PARCIAL DE TABIQUE DIVISORIO ENTRE COCINA Y SALÓN-COMEDOR.
  2. ELIMINACIÓN DE PUERTA ENTRE COCINA Y SALÓN-COMEDOR.
  3. NUEVA DISTRIBUCIÓN DE MOBILIARIO DE COCINA EN UN UNICO FRENTE Y BARRA.
  4. MODIFICACIÓN PARCIAL DE INSTALACIONES.

AEDAS  
HOMES


PERSONALIZACION TIPO P04

COCINA BASE PROYECTO DE EJECUCIÓN

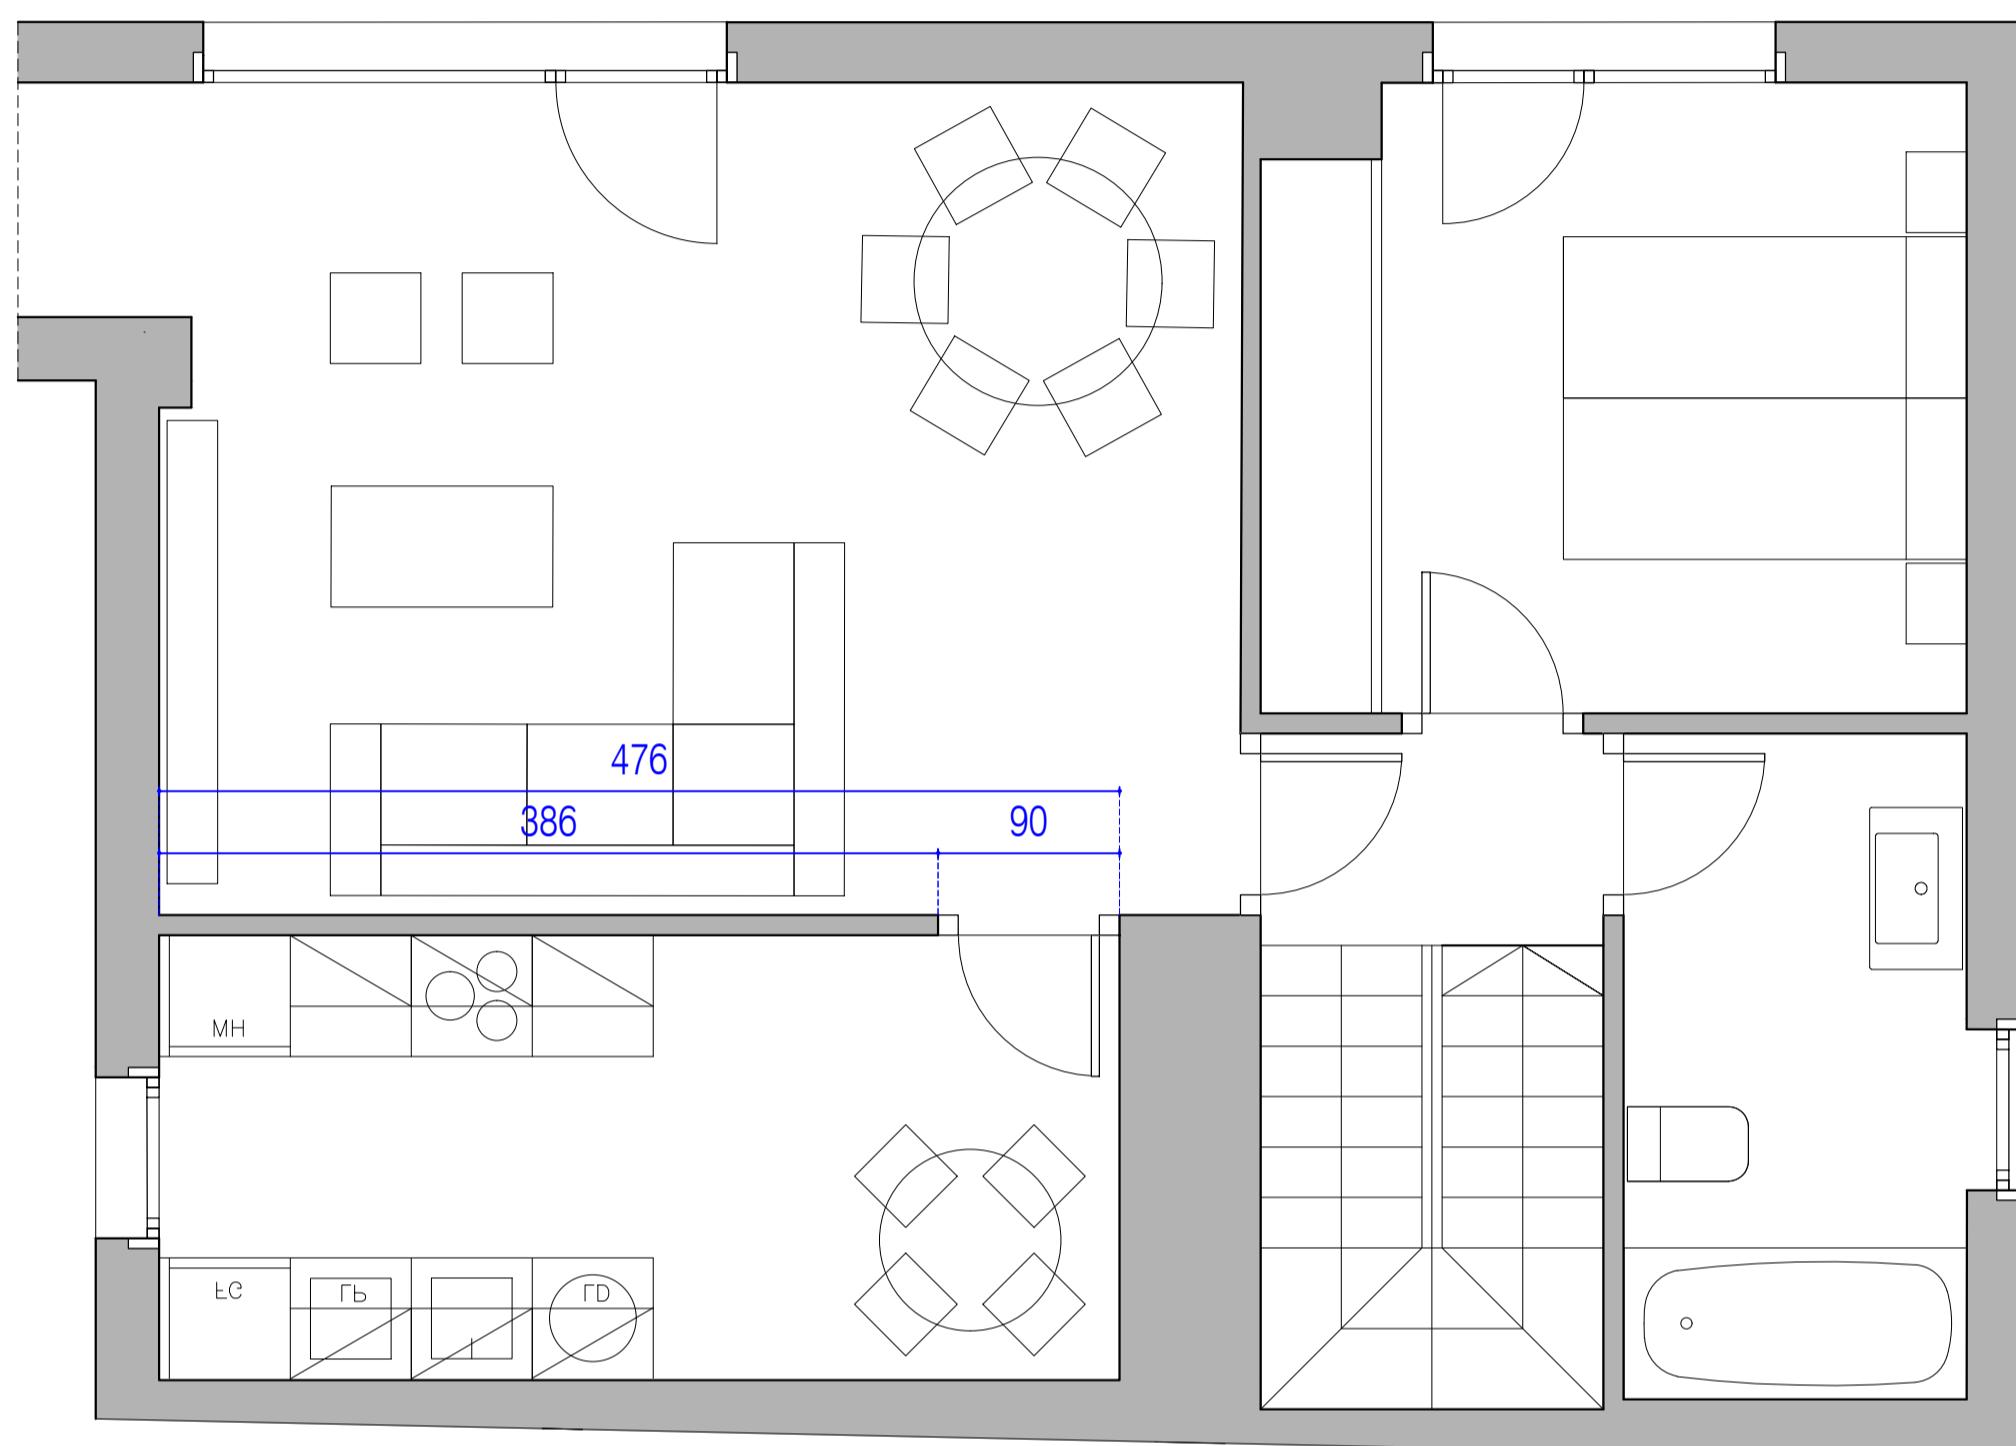

PERSONALIZACION COCINA	LOCALIZACIÓN	TABIQUE ELIMINAR	PUERTAS ELIMINAR BATIENTE	INCORPORACIÓN BARRA/ISLA
P04	PORTAL 1 - ATICO D	-2.21m	-1	2.55m

PERSONALIZACIÓN COCINA

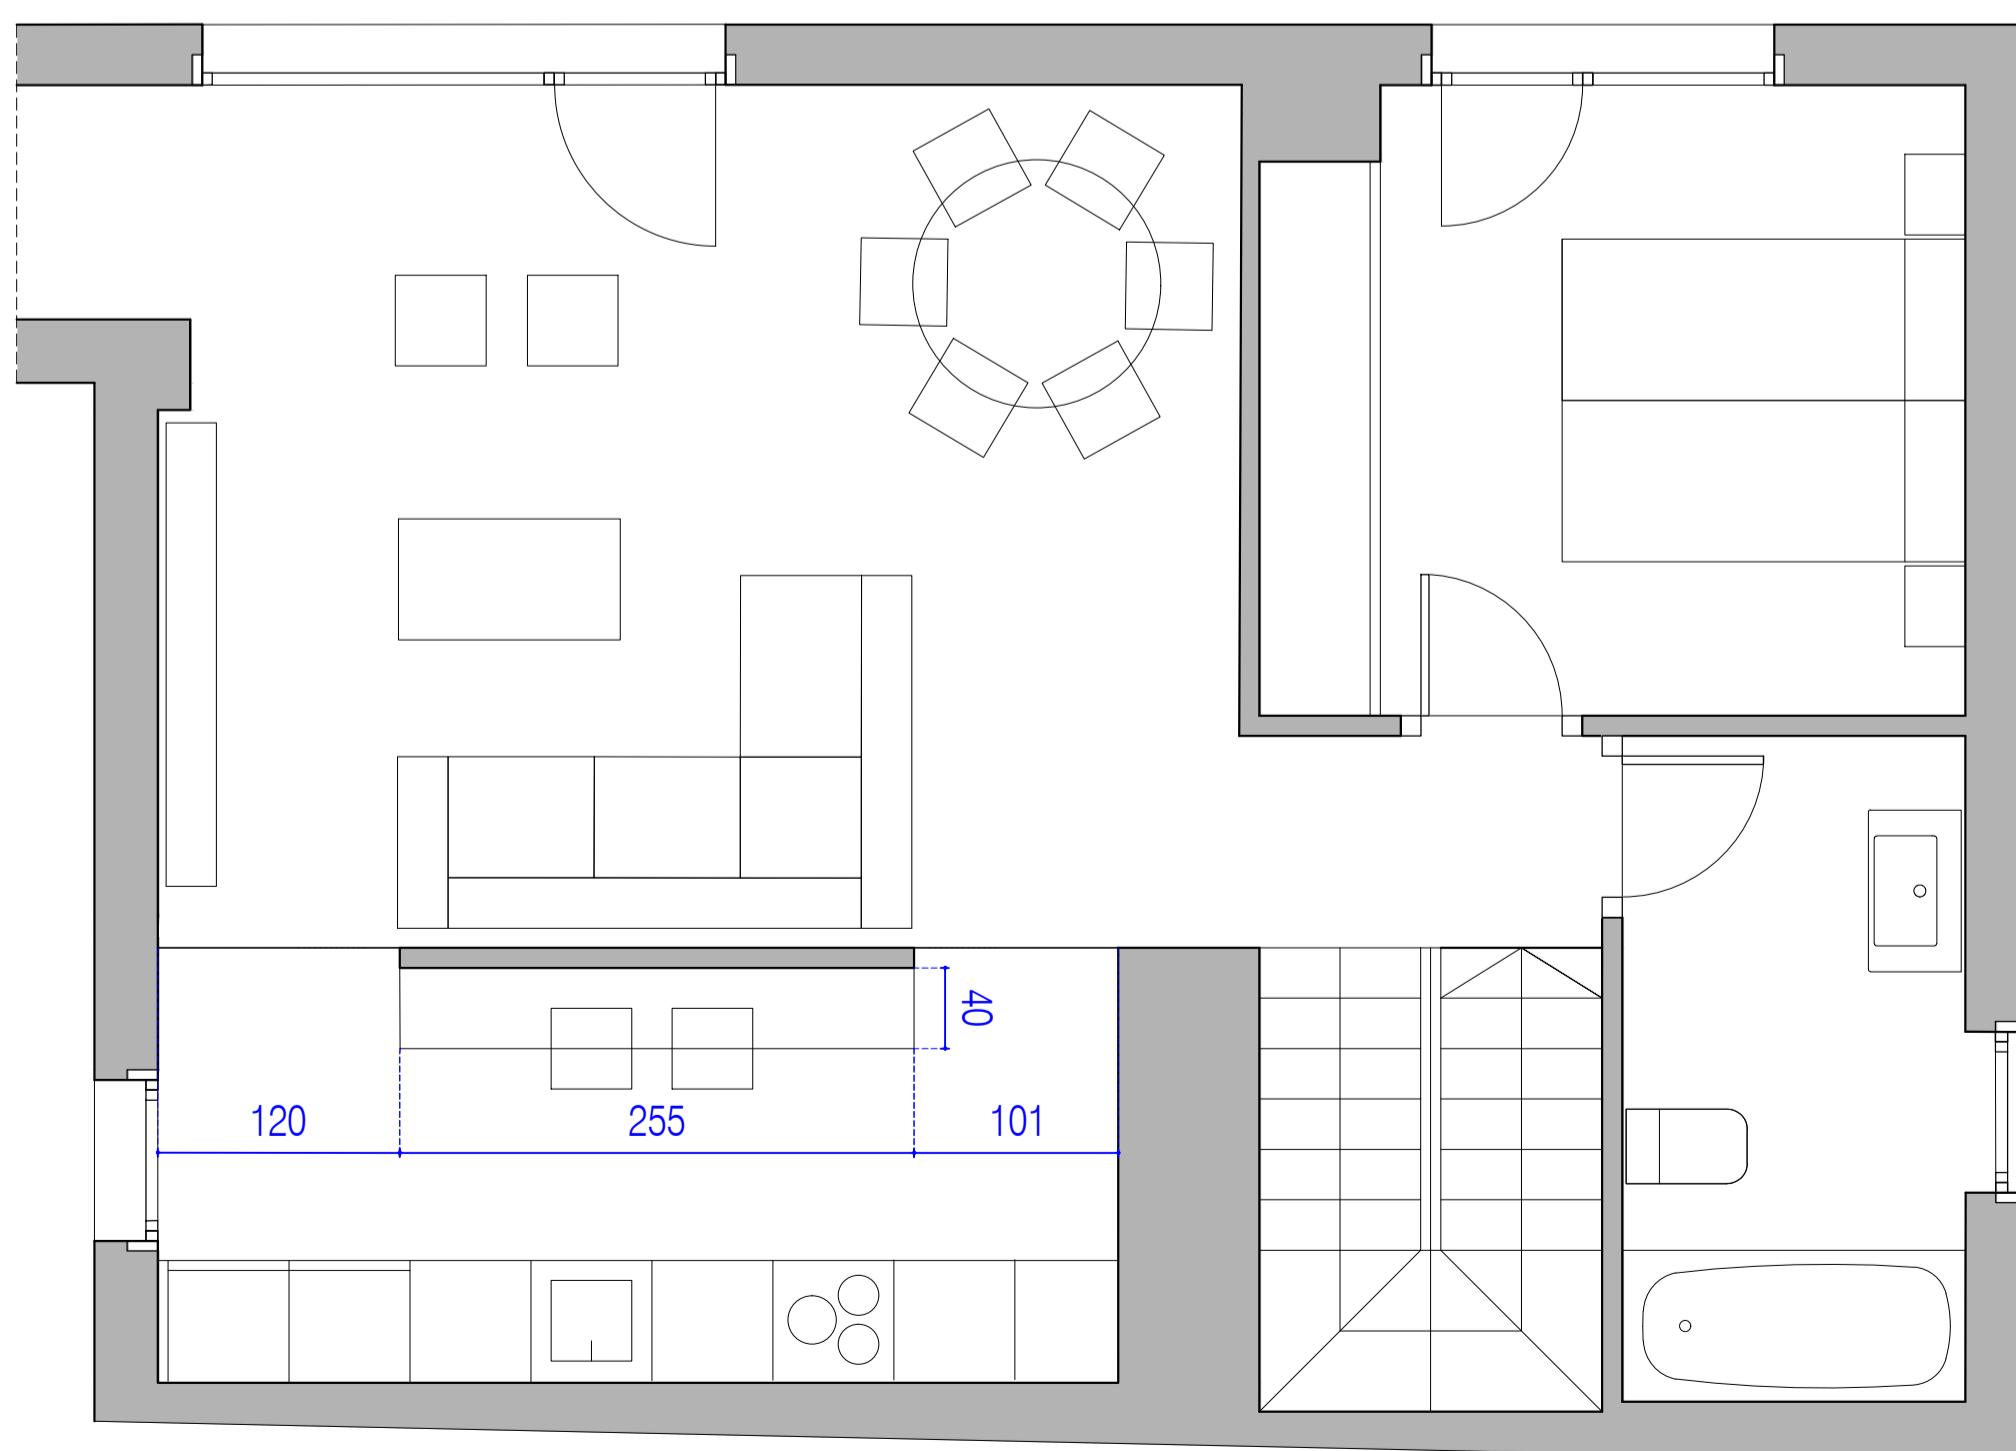

106 VIVIENDAS  
LOCALES, GARAJES Y TRASTEROS  
ANTIGUA FABRICA DE CONSERVAS  
REZUMAR, LAREDO  
PROYECTO DE EJECUCION  
P01-08  
PERSONALIZACIÓN COCINAS AMUEBLAMIENTO IV  
1:250 A3 1:125 A1  
E2  
JULIO 2023  
AEDAS HOMES  
DAVID TORRES  
SANDRA GOROSTIZA  
TGA ARQUITECTURA SLP

TGA

Santana